


VERHNYA MEKHANIZATSIYA OSNOVNOY STSYNY

1. Подъемно - опускной занавес
2. Антрактно - раздвижной занавес
3. Декоративные подъемы
4. Портальный софитный мост
5. Софитные подъемы (4 комплекта)
6. Индивидуальный подъем (12 комплектов)

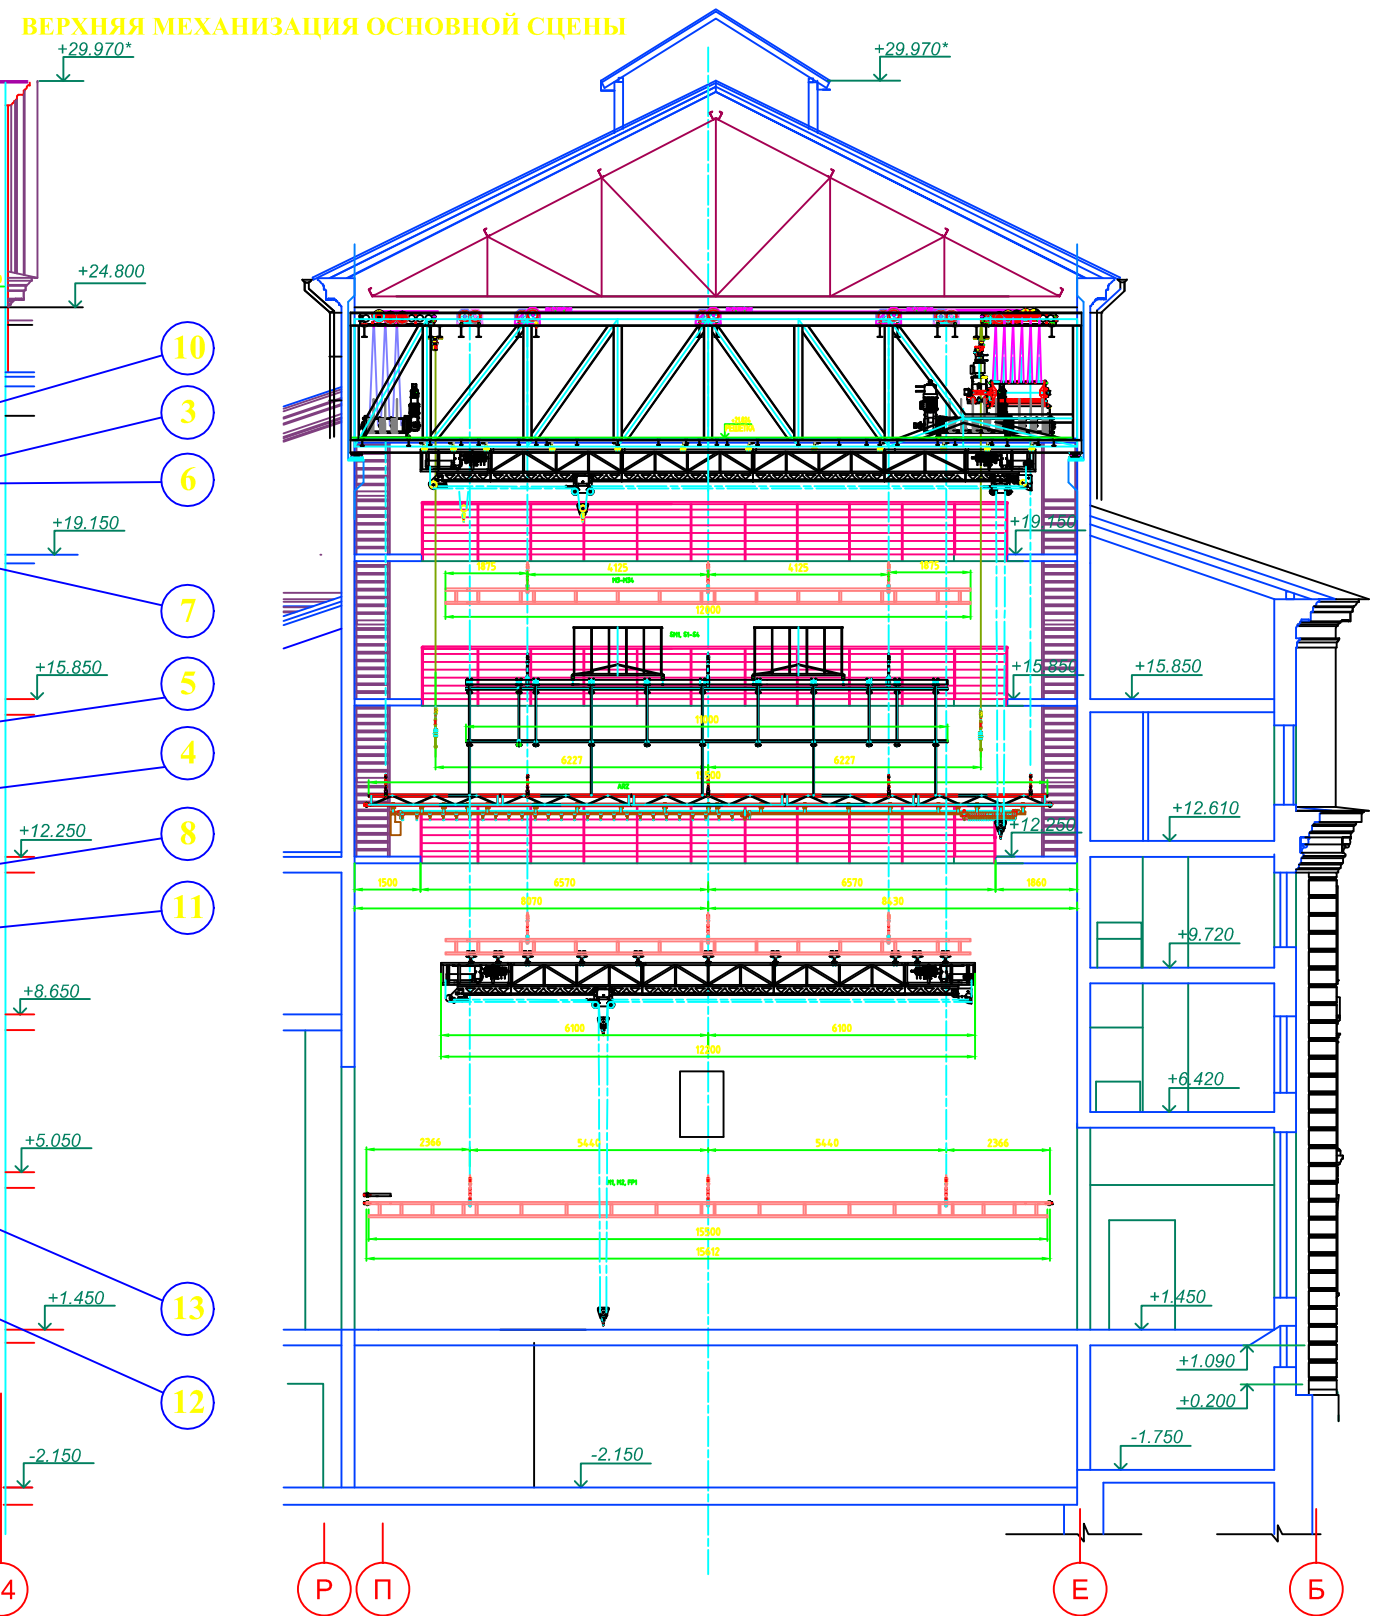

VERHNYA MEKHANIZATSIYA OSNOVNOY STSYNY

7. Механизм полета
8. Поплашный занавес (2 комплекта)
9. Портальные кулисы - в техническом решении
10. Боковой подъем основной сцены (4 комплекта)
11. Мобильный механизм полета
12. Поплашные жесткие кулисы (5 комплектов)
13. Перекатные осветительные башни (8 комплектов) - в техническом решении

VERHNYA MEKHANIZATSIYA AVANSCYNY

14. Выносной софит авансены
15. Индивидуальный подъем авансены (3 комплекта)